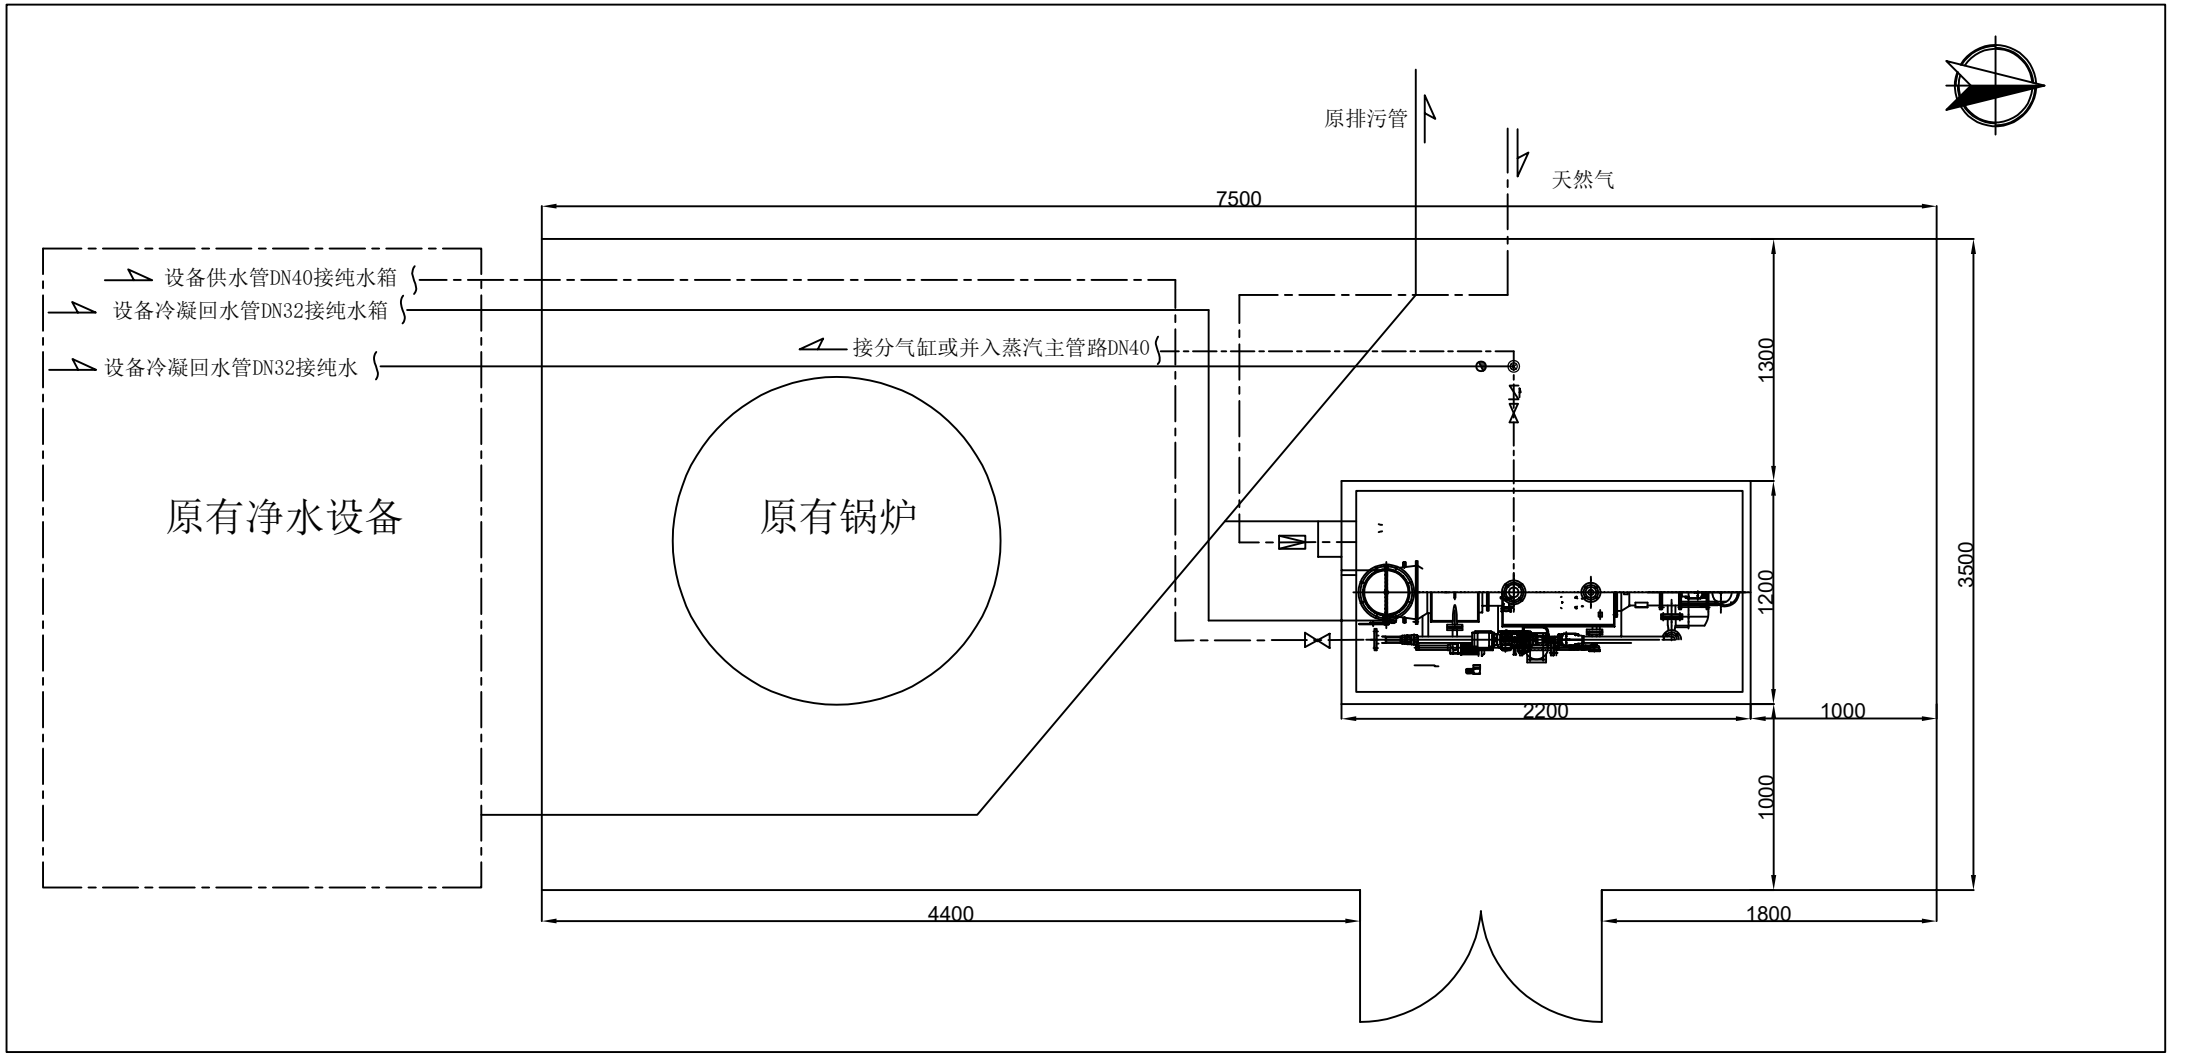
原排污管
天然气
7500
设备供水管DN40接纯水箱
设备冷凝回水管DN32接纯水箱
设备冷凝回水管DN32接纯水
接分气缸或并入蒸汽主管路DN40
原有净水设备
原有锅炉
1300
1200
3500
2200
1000
1000
4400
1800