


北
↑

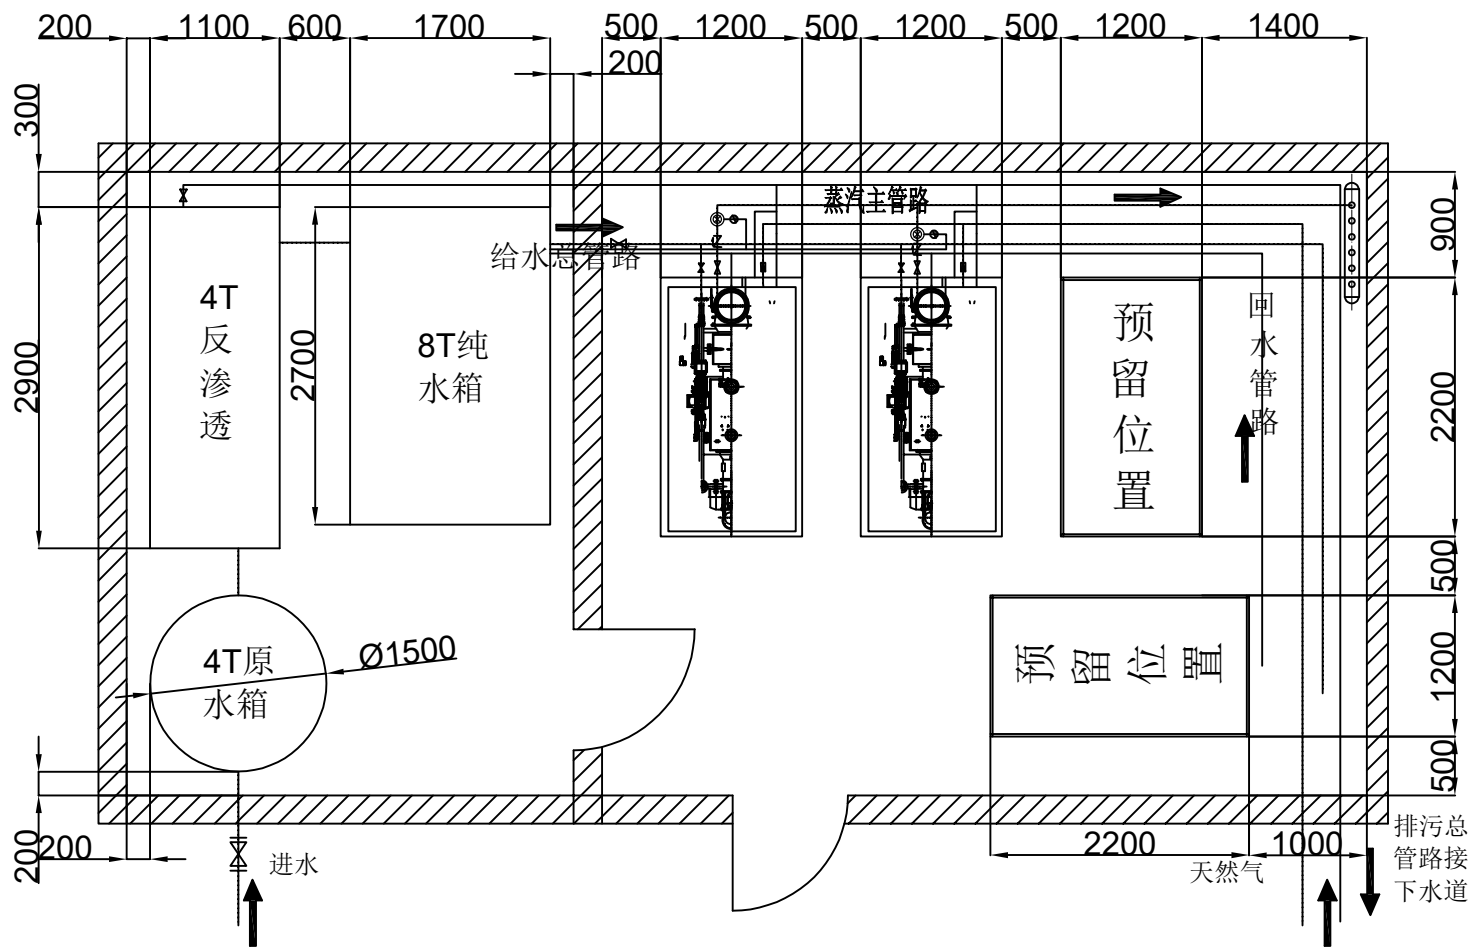

编号	名称及规格	数量
1	蒸汽主管路DM150	6M
2	给水总管路DN50	11M
3	回水管路DN32	10M
4	排污总管路DN40	17M
5	截止阀	2
6	止回阀	2
7	疏水器	2
8	调压阀	2