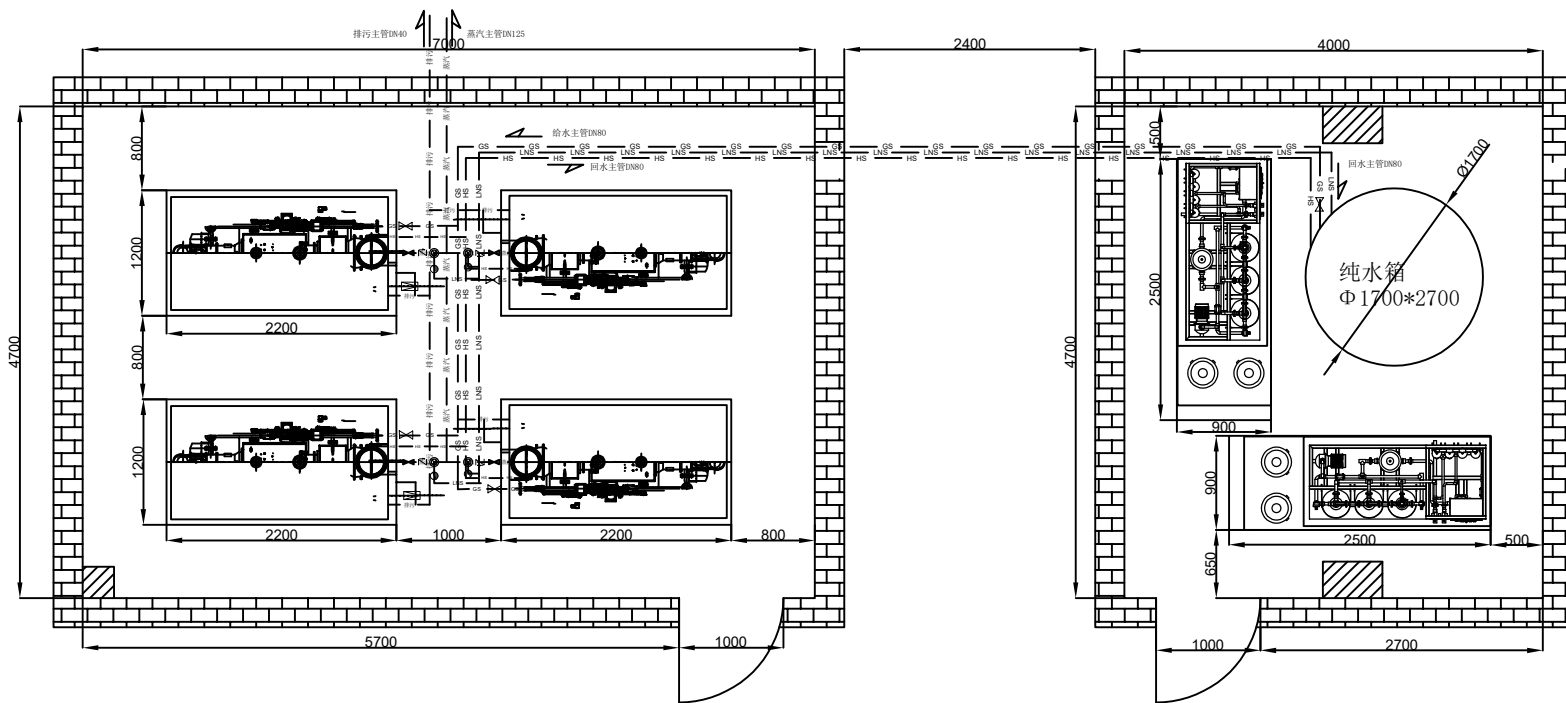


补充图例

序号	图例	说明
1	— GS — GS —	进水管
2	— HS — HS —	回水管
3	— LNS — LNS —	蒸汽管
4	— UN — UN —	凝结水管
5	— UN — UN —	凝结水管
备注：GENERAL NOTES

除特别说明外，所有尺寸以毫米为单位。图纸中以标注尺寸为准，不应度量。施工最终尺寸以现场尺寸为准。现场尺寸校对无误后，方可施工。如有疑问，请及时与设计联系。图纸内容版权均属本公司所有，欲采用或复制此图纸内容，与本公司联系，并得到本公司同意。

负责设计师	DESIGN
绘图	DRAW
校对	CHECK
审核	APPROVE
工程负责	ENGINEERING

日期：DATE

项目名称：PROJECT

辰晷重光化工科技有限公司

图纸名称：DRAWING TITLE

蒸汽设备布置图

区域索引：	
页码：	
图号：	A3
比例：	1:30
日期：	